


**MIESZKANIE 1/11**  
3 POK + ANEKS  
ok 51,06 m<sup>2</sup>

**MIESZKANIE 1/10**  
2 POK + ANEKS  
ok 27,79 m<sup>2</sup>

**MIESZKANIE 1/12**  
3 POK + KUCHNIA  
ok 55,15 m<sup>2</sup>

**MIESZKANIE 1/1**  
4 POK + KUCHNIA  
ok 70,69 m<sup>2</sup>

**MIESZKANIE 1/3**  
2 POK + ANEKS  
ok 43,31 m<sup>2</sup>

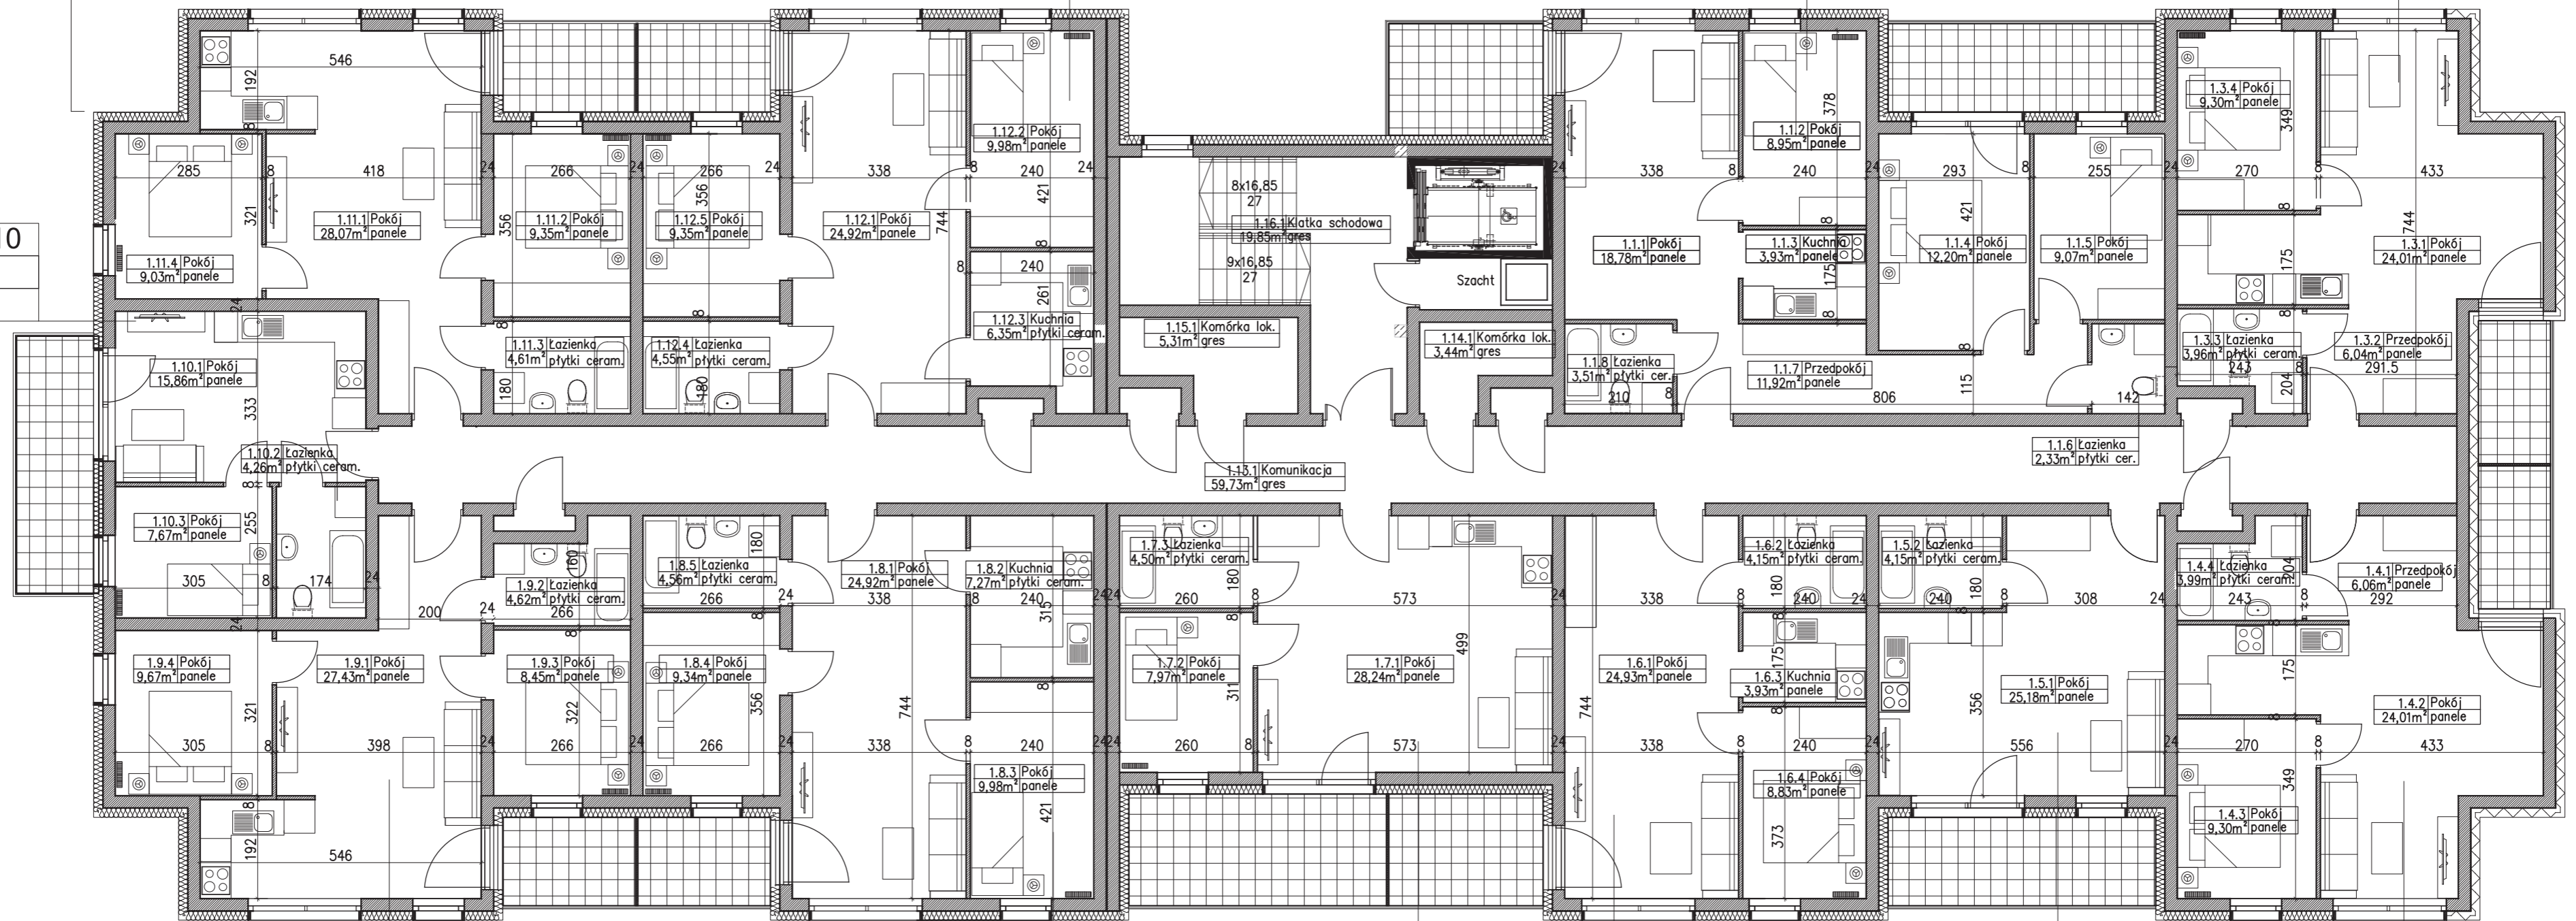

**MIESZKANIE 1/9**  
3 POK + ANEKS  
ok 50,29 m<sup>2</sup>

**MIESZKANIE 1/8**  
3 POK + KUCHNIA  
ok 56,07 m<sup>2</sup>

**MIESZKANIE 1/7**  
2 POK + ANEKS  
ok 40,65 m<sup>2</sup>

**MIESZKANIE 1/6**  
2 POK + KUCHNIA  
ok 41,84 m<sup>2</sup>

**MIESZKANIE 1/5**  
1 POK + ANEKS  
ok 29,33 m<sup>2</sup>

**MIESZKANIE 1/4**  
2 POK + ANEKS  
ok 43,36 m<sup>2</sup>