


MIESZKANIE 2/11  
3 POK + ANEKS  
ok 50,91 m<sup>2</sup>

MIESZKANIE 2/12  
3 POK + KUCHNIA  
ok 55,04 m<sup>2</sup>

MIESZKANIE 2/1  
4 POK + KUCHNIA  
ok 70,49m<sup>2</sup>

MIESZKANIE 2/3  
2 POK + ANEKS  
ok 43,23 m<sup>2</sup>

MIESZKANIE 2/10  
2 POK + ANEKS  
ok 27,65 m<sup>2</sup>

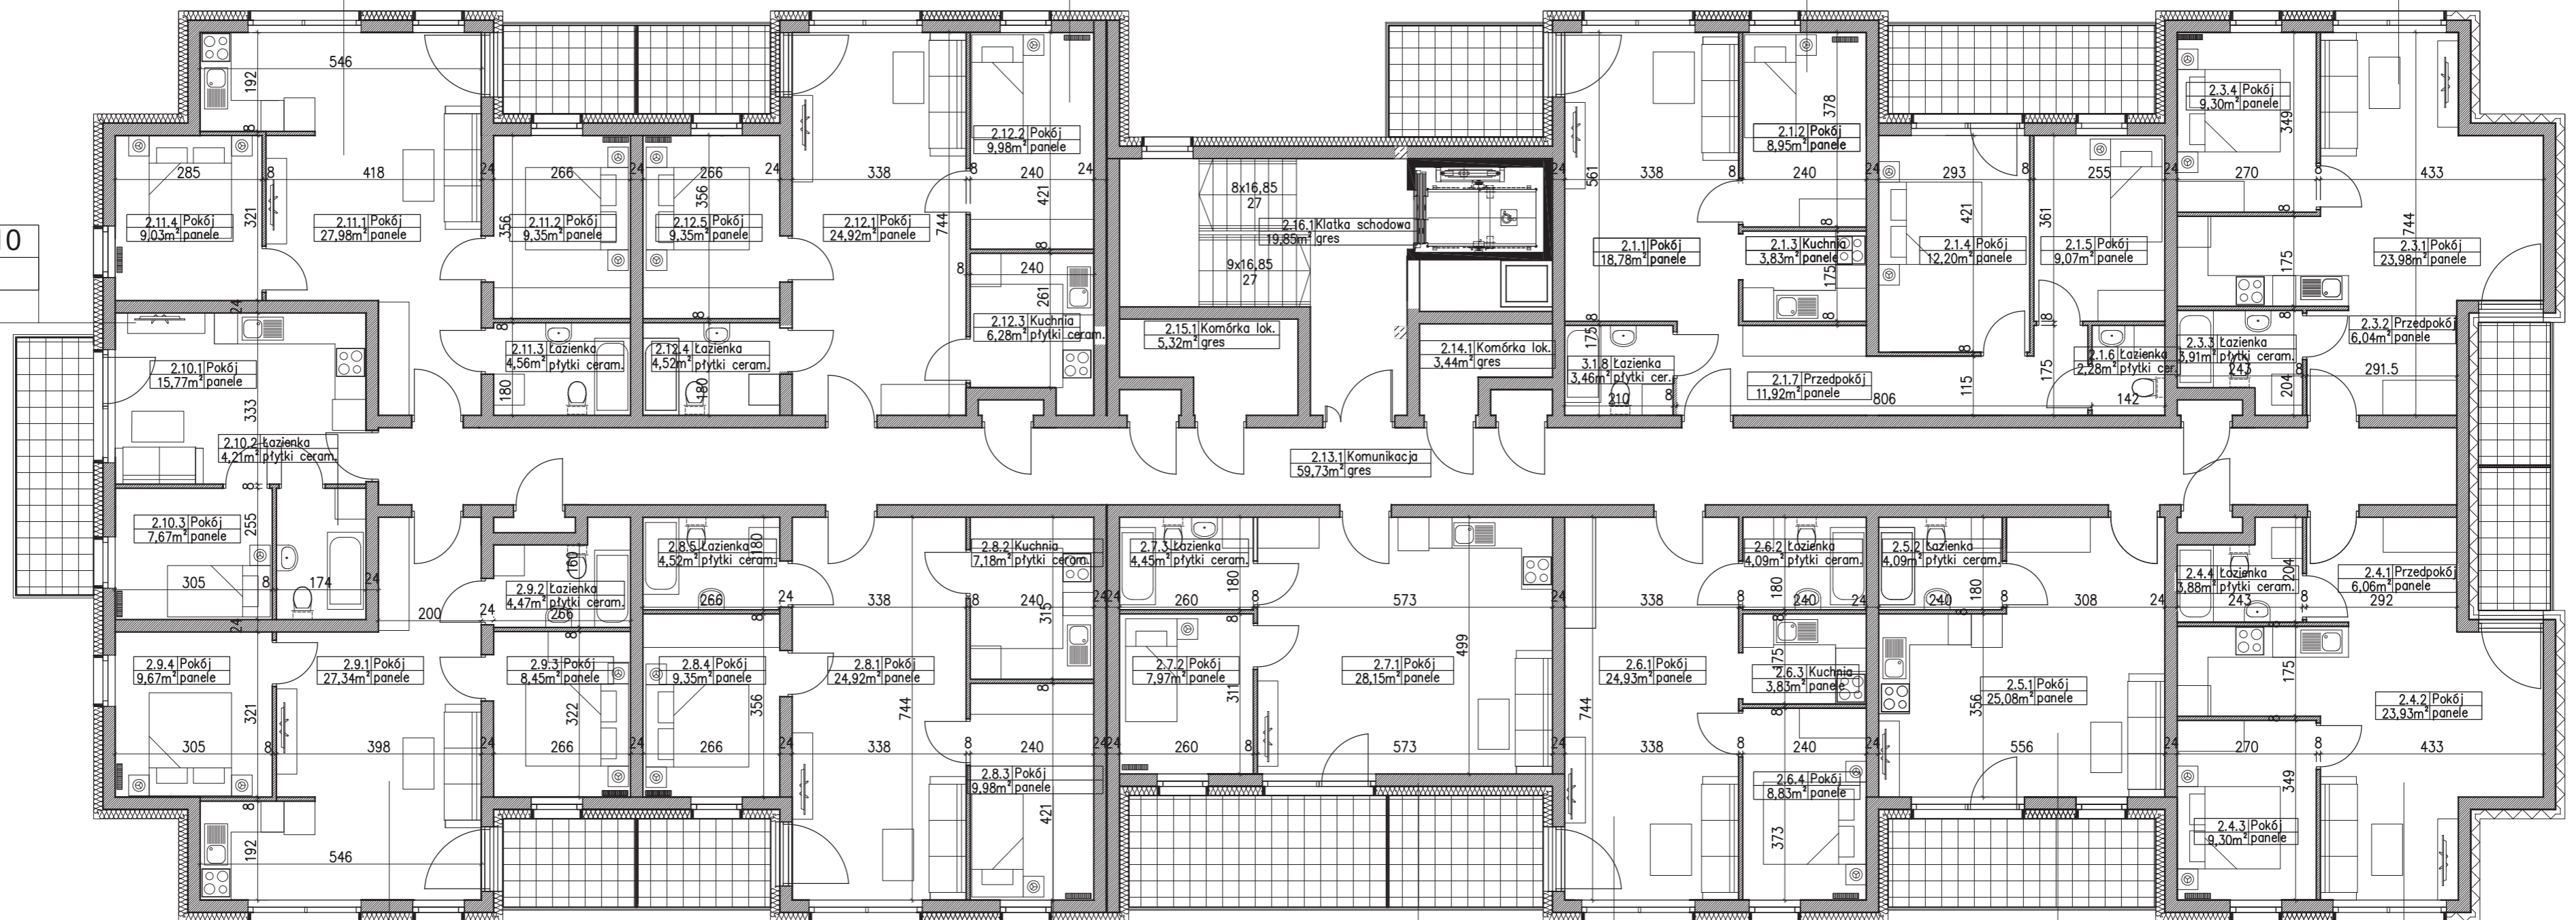

MIESZKANIE 2/9  
3 POK + ANEKS  
ok 49,93 m<sup>2</sup>

MIESZKANIE 2/8  
3 POK + KUCHNIA  
ok 55,99 m<sup>2</sup>

MIESZKANIE 2/7  
2 POK + ANEKS  
ok 40,57 m<sup>2</sup>

MIESZKANIE 2/6  
2 POK + KUCHNIA  
ok 41,68 m<sup>2</sup>

MIESZKANIE 2/5  
1 POK + ANEKS  
ok 29,17 m<sup>2</sup>

MIESZKANIE 2/4  
2 POK + ANEKS  
ok 43,17m<sup>2</sup>