


MIESZKANIE 31
2 POK + ANEKS
ok 41,60 m²

MIESZKANIE 32
2 POK + KUCHNIA
ok 48,55 m²

MIESZKANIE 23
3 POK + KUCHNIA
ok 56,96 m²

MIESZKANIE 24
2 POK + ANEKS
ok 39,17 m²

MIESZKANIE 30
2 POK + ANEKS
ok 27,03 m²

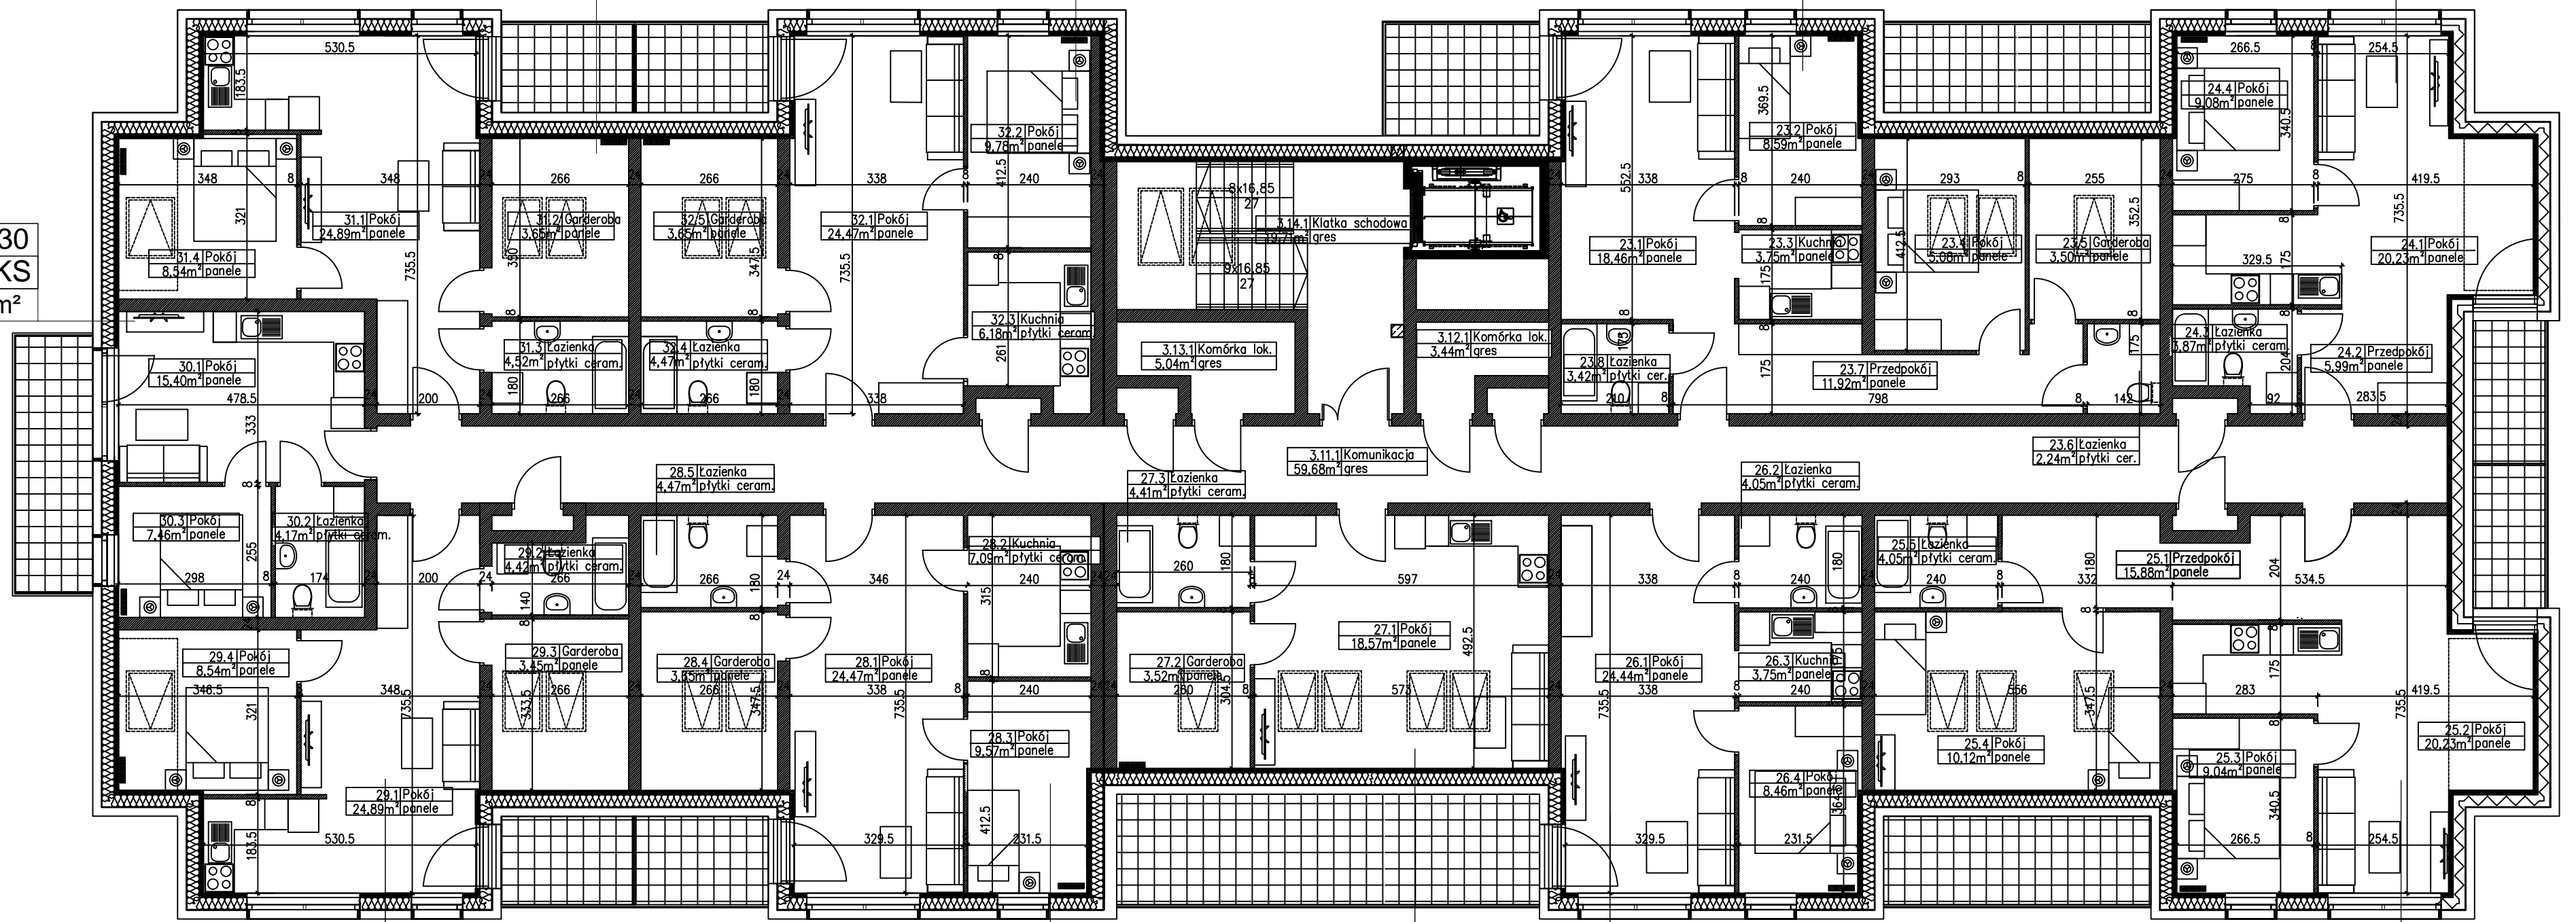

MIESZKANIE 29
2 POK + ANEKS
ok 41,30 m²

MIESZKANIE 28
2 POK + KUCHNIA
ok 49,20 m²

MIESZKANIE 27
POK + ANEKS
ok 26,50 m²

MIESZKANIE 26
2 POK + KUCHNIA
ok 40,70 m²

MIESZKANIE 25
3 POK + ANEKS
ok 59,32 m²